



ONTRUIMINGSPLATTEGROND BEGANE GROND

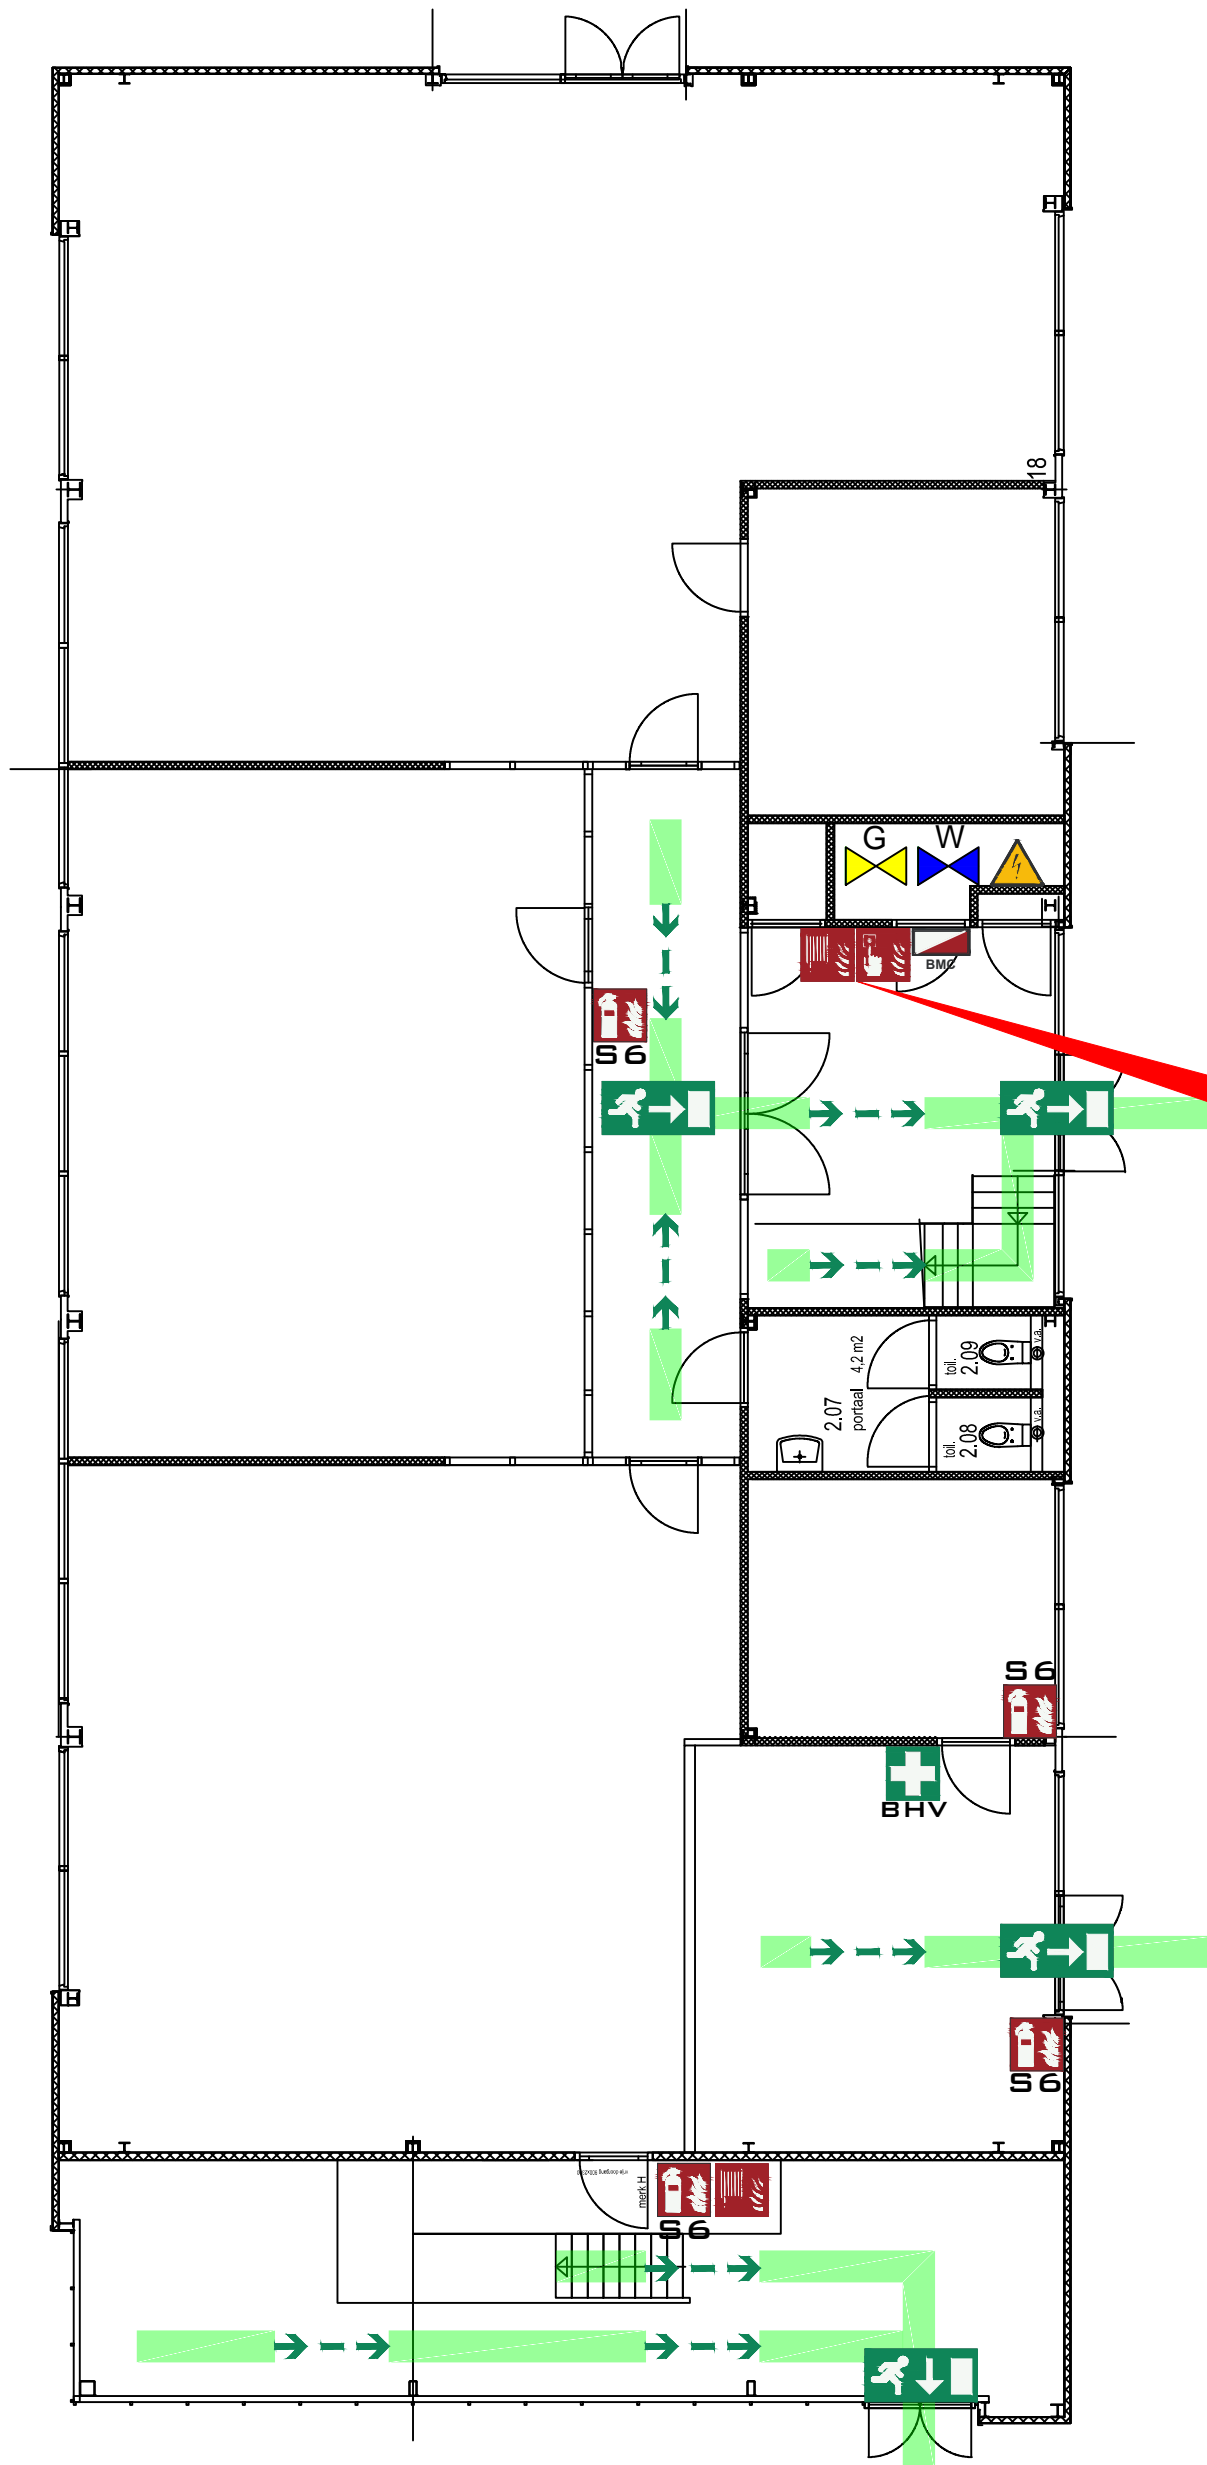

LEGENDA

-  SCHUIMBLUSSER S6
-  BRANDSLANGHASPEL
-  HANDBRANDMELDER
-  BRANDMELDCENTRALE
BMC
-  VLUCHTWEGAANDUIDING
-  BHV/EHBO TROMMEL
-  VERZAMELPLAATS
-  SCHAKELKAST
-  WATERAFSLUITER
-  GASAFSLUITER

**U BEVINDT
ZICH HIER**

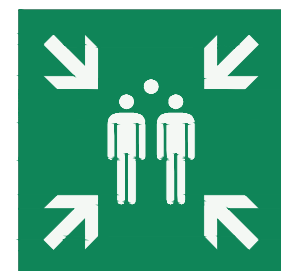

**VERZAMELPLAATS
BIJ PAAL
BASKETBALPLEIN**

ARBO RIE SUPPORT | ARBO FIRE SUPPORT
LAVENDELWEG 5
1-11-2016